





Elewacja frontowa - od ulicy Bytomskiej

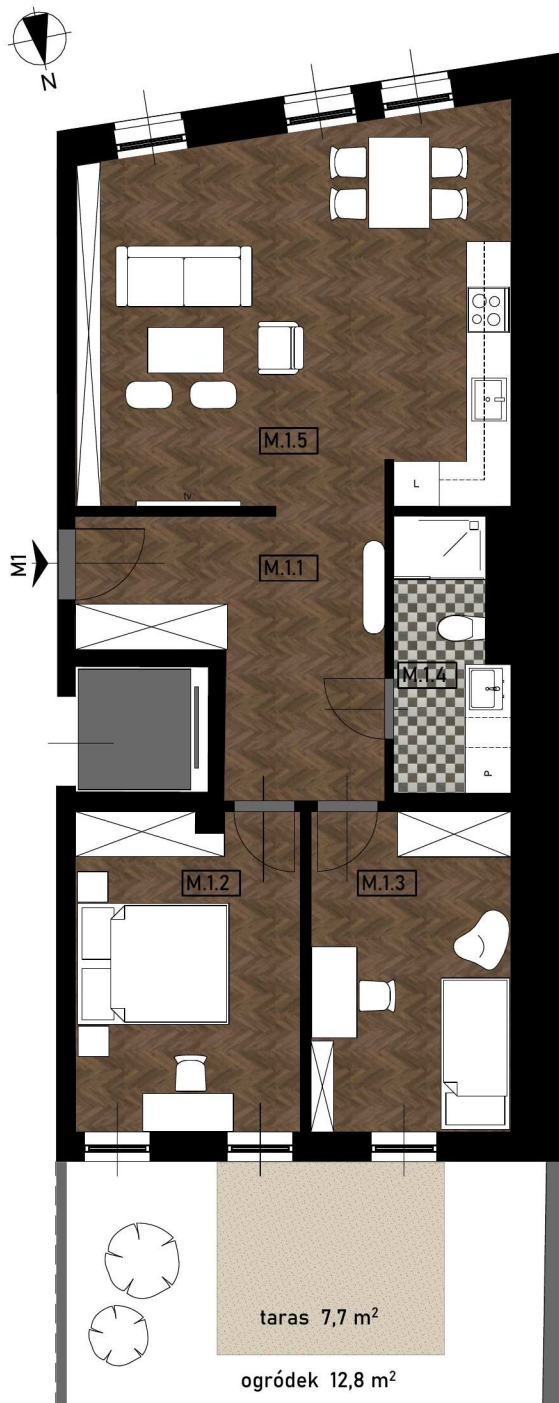

Elewacja ogrodowa

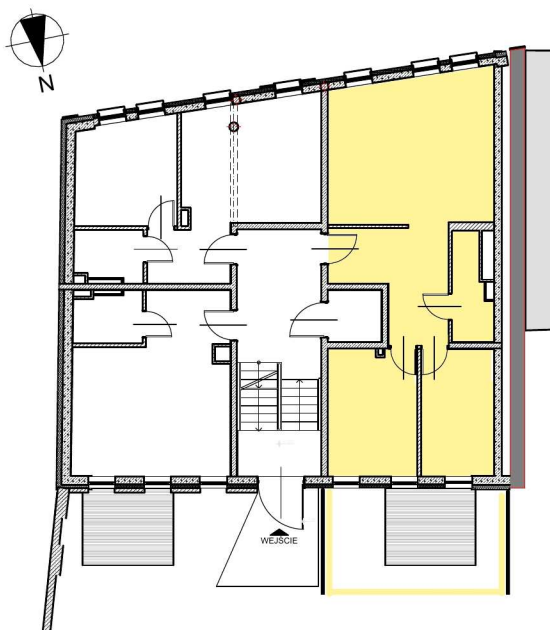

MIESZKANIE NR 1		POW. 64,2 m <sup>2</sup>
M.1.1	Korytarz	11,2
M.1.2	Pokój	12,2
M.1.3	Pokój	10,2
M.1.4	Łazienka	4,1
M.1.5	Salon+kuchnia	26,5
Ogródek+taras		20,5